Фасадный вид стальной двери

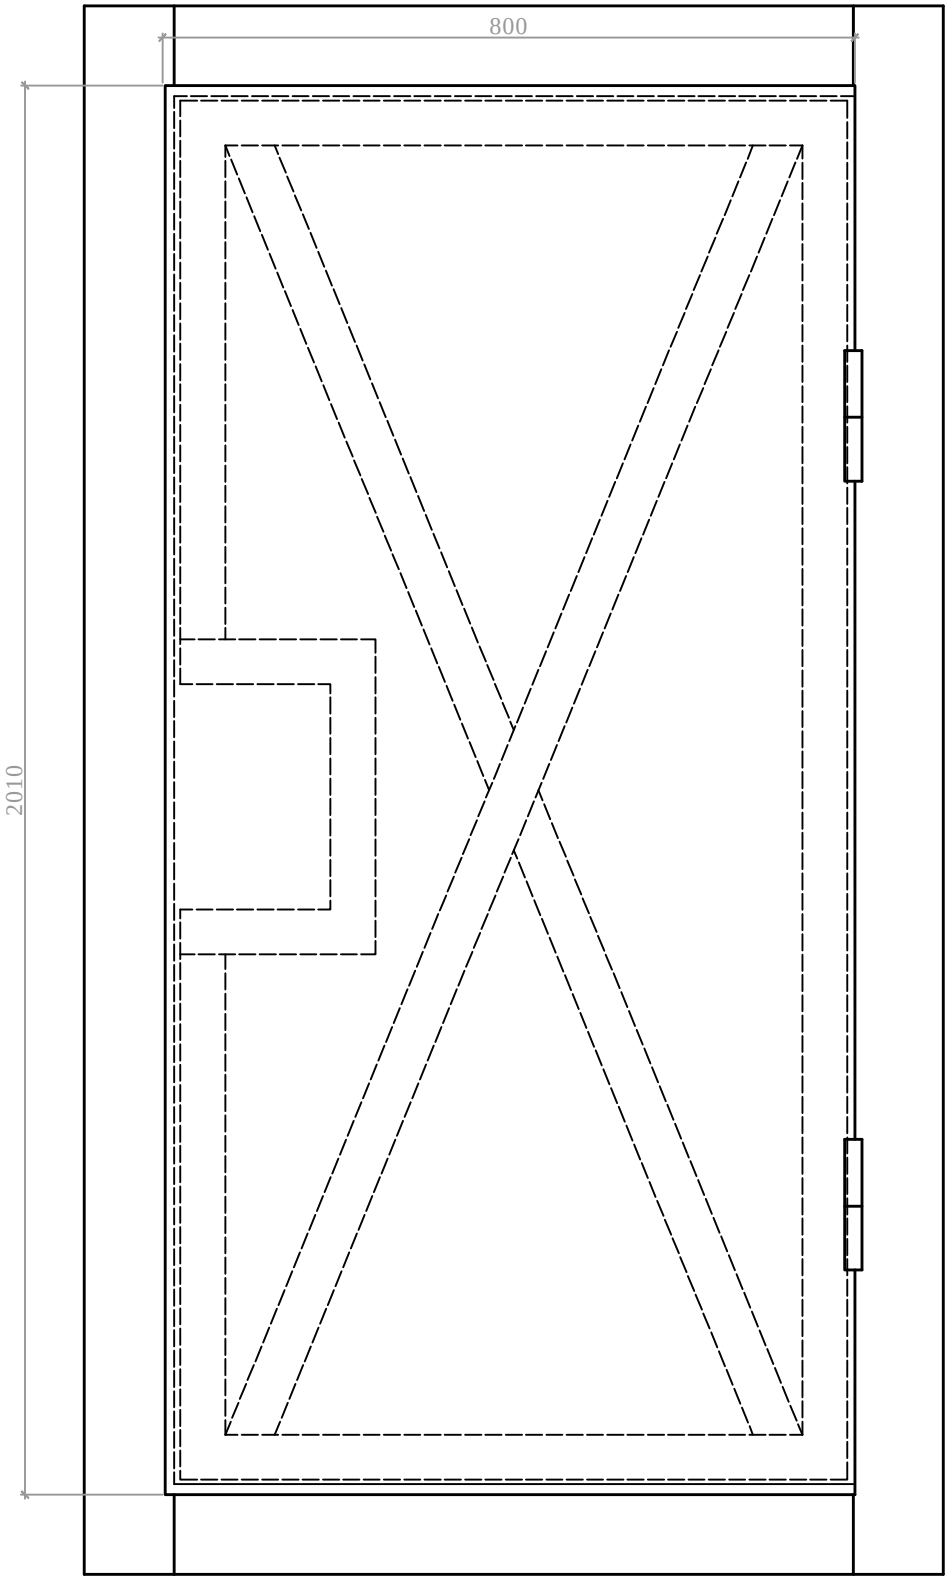

Изм.	Кол.уч	Лист	№док	Подпись	Дата	Приложение	Лист 7